


Equidistancia = 5m (Distancia entre curvas de nivel)

$$\text{Talud } 3/2 \Rightarrow \frac{3}{2} \times \frac{1}{1000} \times 5m \times \frac{1000 \text{ mm}}{1m} = \boxed{7,5 \text{ mm}}$$


E = 1:1000

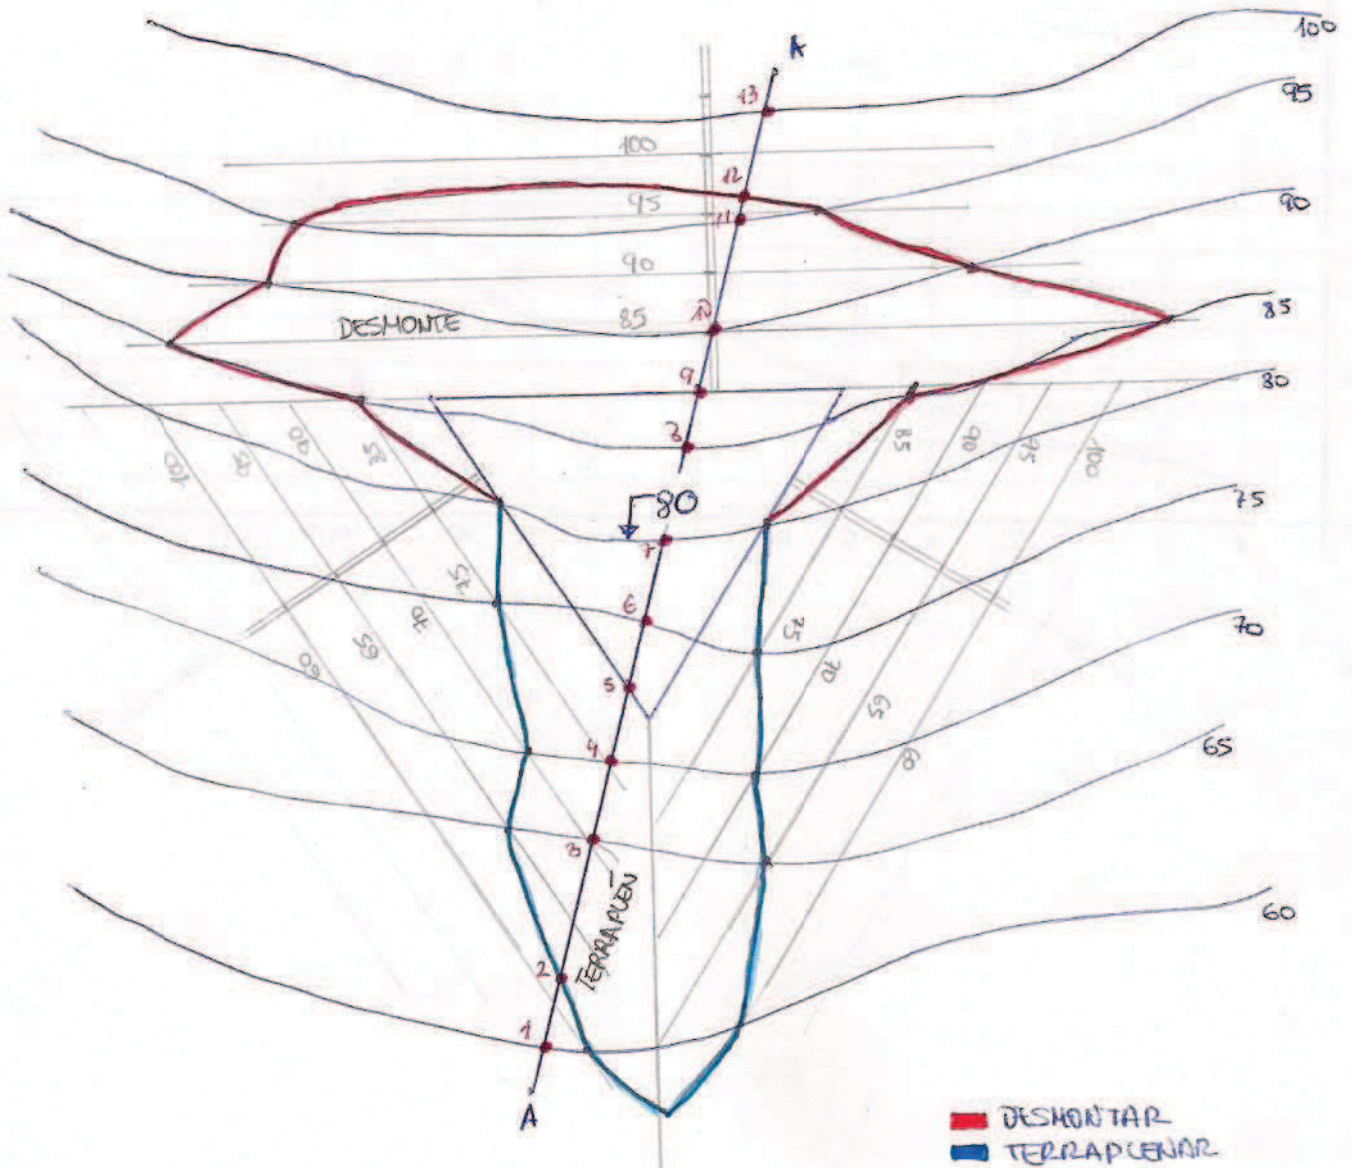

A-A PERFIL LONGITUDINAL

- Se numero {
- Curvas nivel
 - terraplen / Deshonte
 - Plataforma

A-A PERFIL LONGITUDINAL

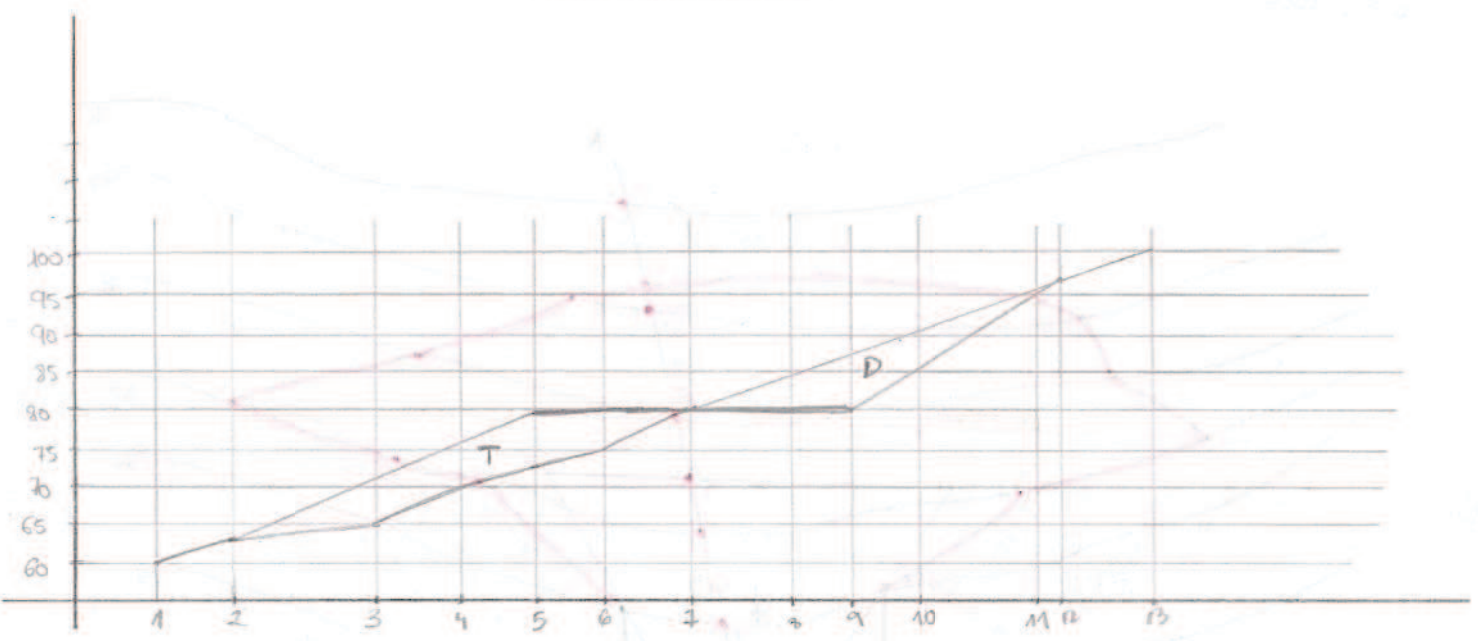

1. Elevación del terreno ●
 2. Elevación de la obra ●

1. Elevación del terreno ●
 2. Elevación de la obra ●